


Схема залу

Додаток №1 до договору
№ _____ від _____ 20__ р.

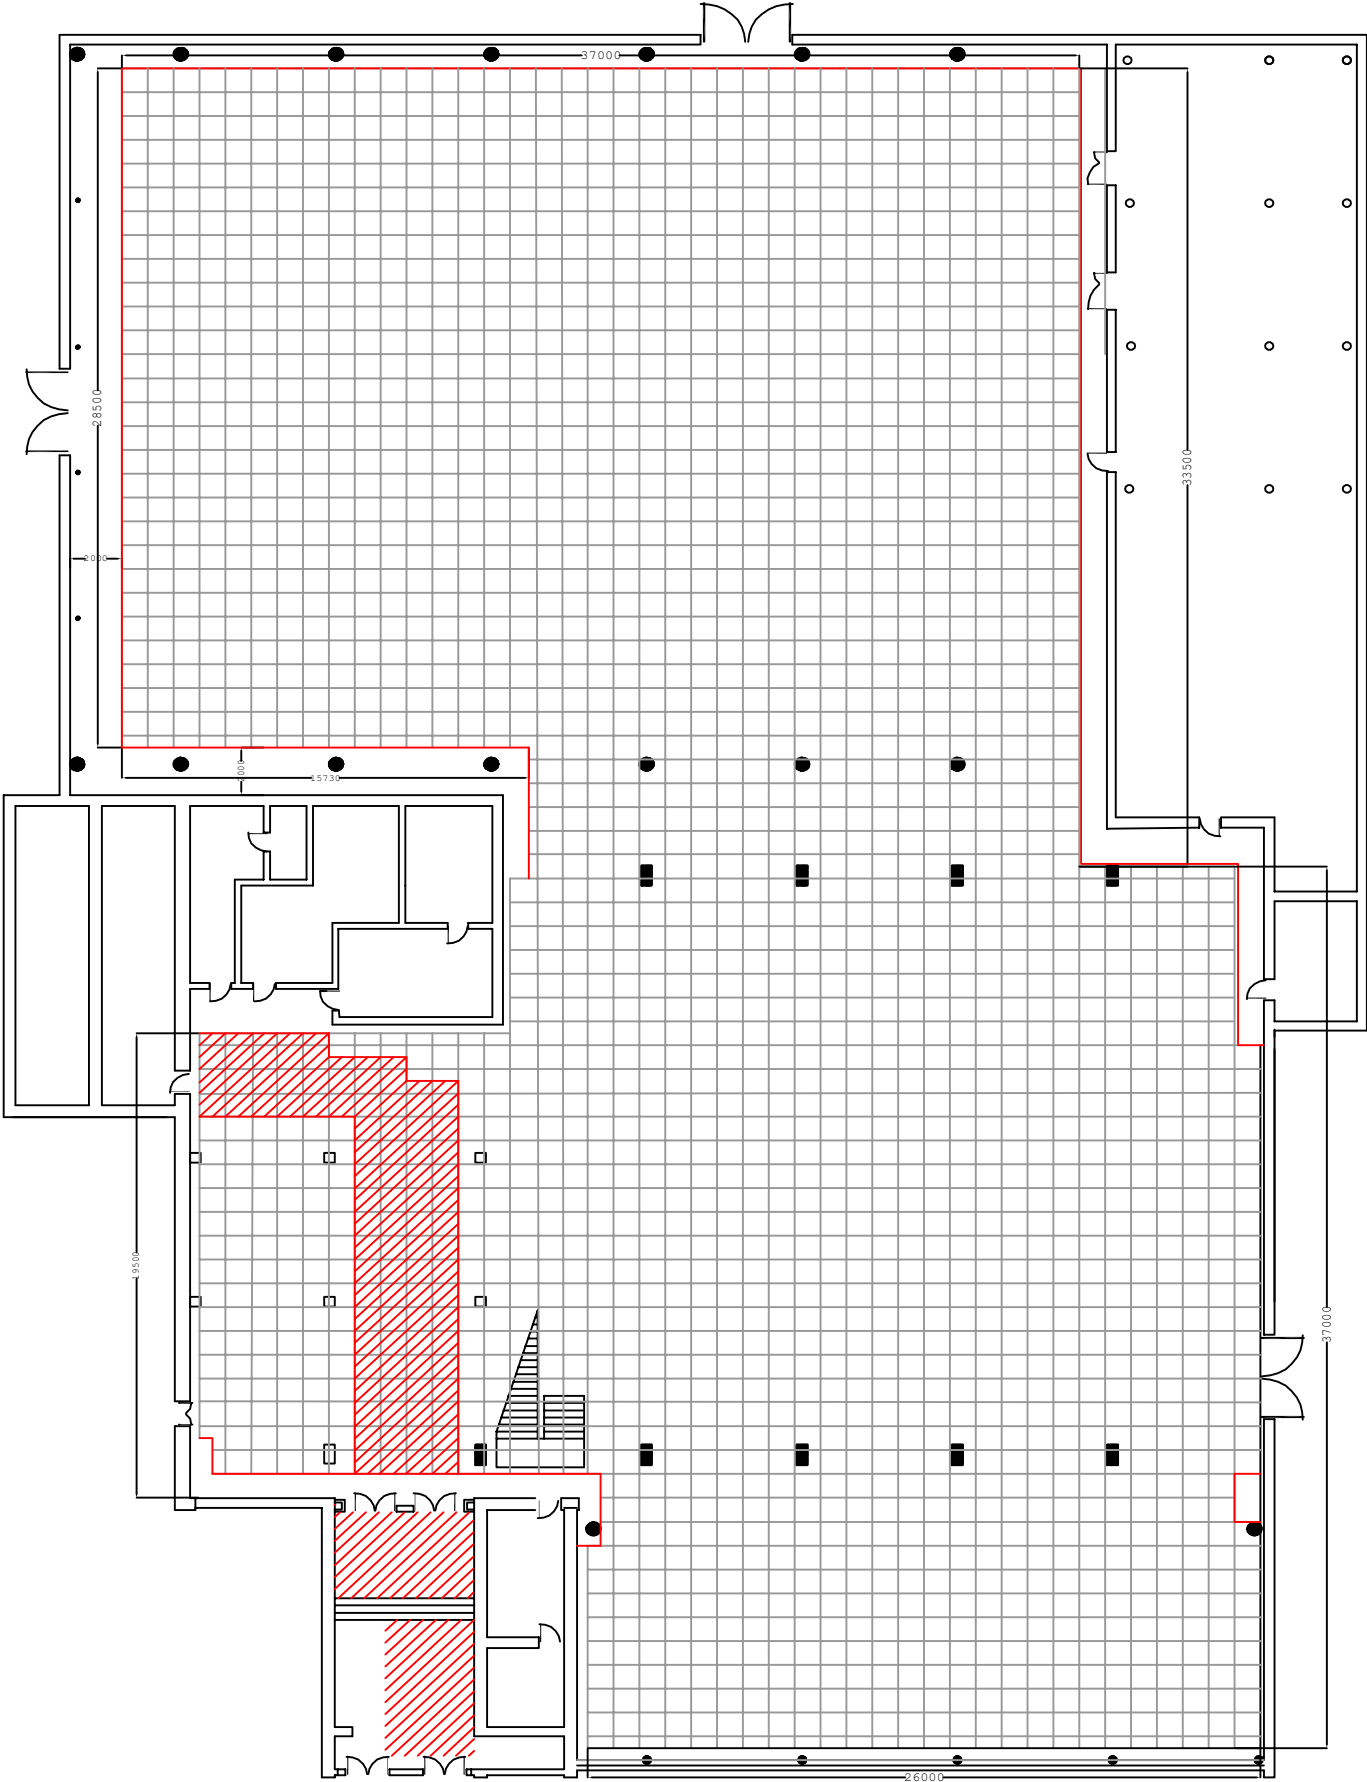

Орендар

Орендодавець